תכנית מס' תמל\1016

שכונת הרקפות באר שבע

מתחם B1

תכנית בינוי

תאריך	04.12.2022
מהדורה	
מס' פרויקט	200A
מס' גליון	02

0 10 20 / 5 15 מ' 1:25

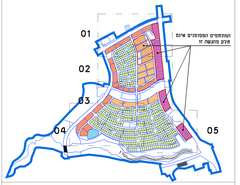

יועצים:

ניהול פרויקט
עמק איילון ניהול תשתיות ופרוייקטים בע"מ
אדריכל
נעמה מלים אדריכלות ובינוי ערים בע"מ
תנועה כבישים ותשתיות
ינון מהנדסים כבישים ותנועה
נוף
ז"ק-רייכר אדרכלות ונוף
ניקוז
אפיק- הנדסת בניין והדרולגיה
חשמל
טיקסין תכנון חשמל בע"מ
ביוב
ח.ג.מ מהנדסים יועצים ומתכננים בע"מ
מים
"סירקין-בוכנר-קורנברג" מהנדסים יועצים בע"מ
איכות הסביבה
לשם שפר איכות סביבה בע"מ

XREF

נעמה מלים
אדריכלות ובינוי ערים בע"מ

רח' תמנעת ישראל 6 ב'
נבנים 53583
03-7325177: מס
03-7325173: פקס
mslis-arch@barak.net.il

מקרא לתכנית בינוי
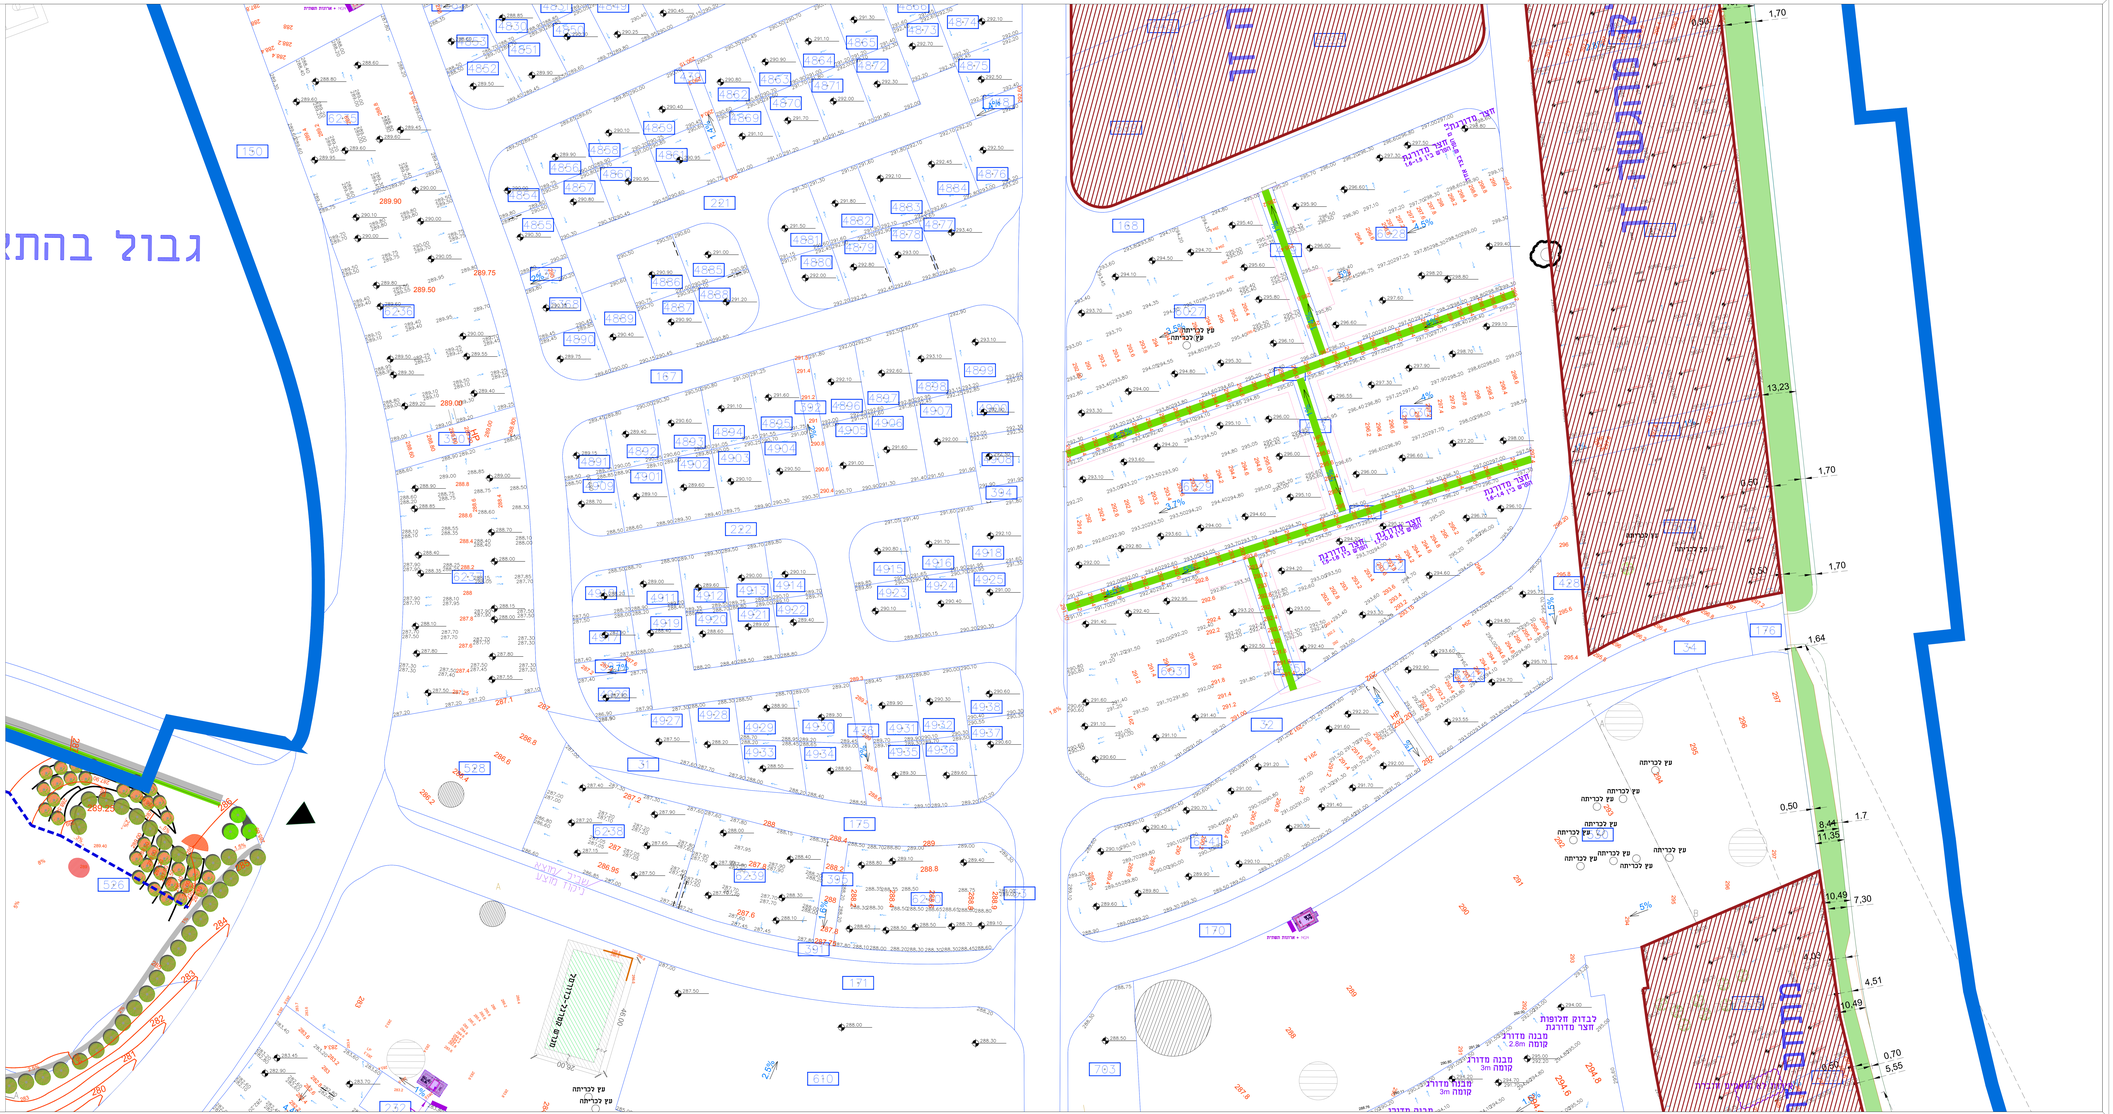
- תחום ביצוע
- תחום שאינו חלק מהתכנית
- גבול מגרש
- קו בניין
- ציר נתב"
- גבול משק הפקה - המתנות אז
- גבול משק הפקה - המתנות אמ
- שביל אופניים
- שביל הכיכה ציבורי
- שטח חצר פרטית
- שטח מגונן ציבורי
- ריצוף שביל פרטי/ציבורי
- מדרכה
- כביש
- דרך משכבת
- אזור שריה מוצל
- מס' חא שטח
- מפלס
- רחבה
- רחבת כיבוי אש
- שביל
- עץ מחוכנן
- עץ קיים לשימור
- עץ לכריתה
- אחוז שיפוע בשטח ציבורי
- מומנטריה מחוכנת
- שער בין מגרש לסי"לת
- כיוון ניקוז שטח פרטי
- חצרות פיקדים
- פיקדים ואשפה
- שטח אי-נגוד
- מיכלי וגבול מיכלי
- פינוי פסולת ושקום נוסף
- אזור לשימור
- כניסה ראשית
- מבנה חניה
- קו מגורשת קיים