לוח תפוצה

תאריך													
		מנהל פרויקט	מתאם	מזמין	מדידה	פיקוח	קרקע	בטיחות	פיתוח	כבישים	אינסטלציה	חשמל	קונסטרוקציה	אדריכלים

לוח שינויים

עידכון מס'	תאריך	שינויים	.....
1			
2			

מקרא :

- אבן גן
- אבן שפה
- משטח מרוצף
- רצועת שירות
- גינון
- 6.44 גובה מתוכנן
- עץ לשימור
- עץ לכריתה
- עץ להעתקה
- גבול תכנון

תרשים סביבה

גודל גליון: 90x130	לעיון: ☒	למכרז: ☐	לביצוע: ☐
	תאריך: 29.05.23	תאריך:	תאריך:

המבצע אחראי לבדיקת התכניות ולהתאמתן במקום.
על המבצע לבקר כל המידות ועל כל טעות או אי התאמה עליו להודיע למתכנן

עד- אדריכלי נוף
5 Menchem Begin St. Netanya Israel 4220105
Tel / Fax 09-8853482 Mail: office@adnof.co.il

ROKACH
LANDSCAPE ARCHITECTURE
Office@Yr-ld.com | Tel- 972 9 9696497

שם המזמין
עיריית באר-שבע

שם הפרויקט
צומת הצדיק מירושלים בעלי התוספות

שם התוכנית
סקר עצים

מס גליון: 583-00-00

עידכון	תאריך	קנ"מ	
0	02.07.23	1:250	שרטט: יעל האלל תכנן: יוסי רוקח בקר: מיכאל עוזרמן

הצפון

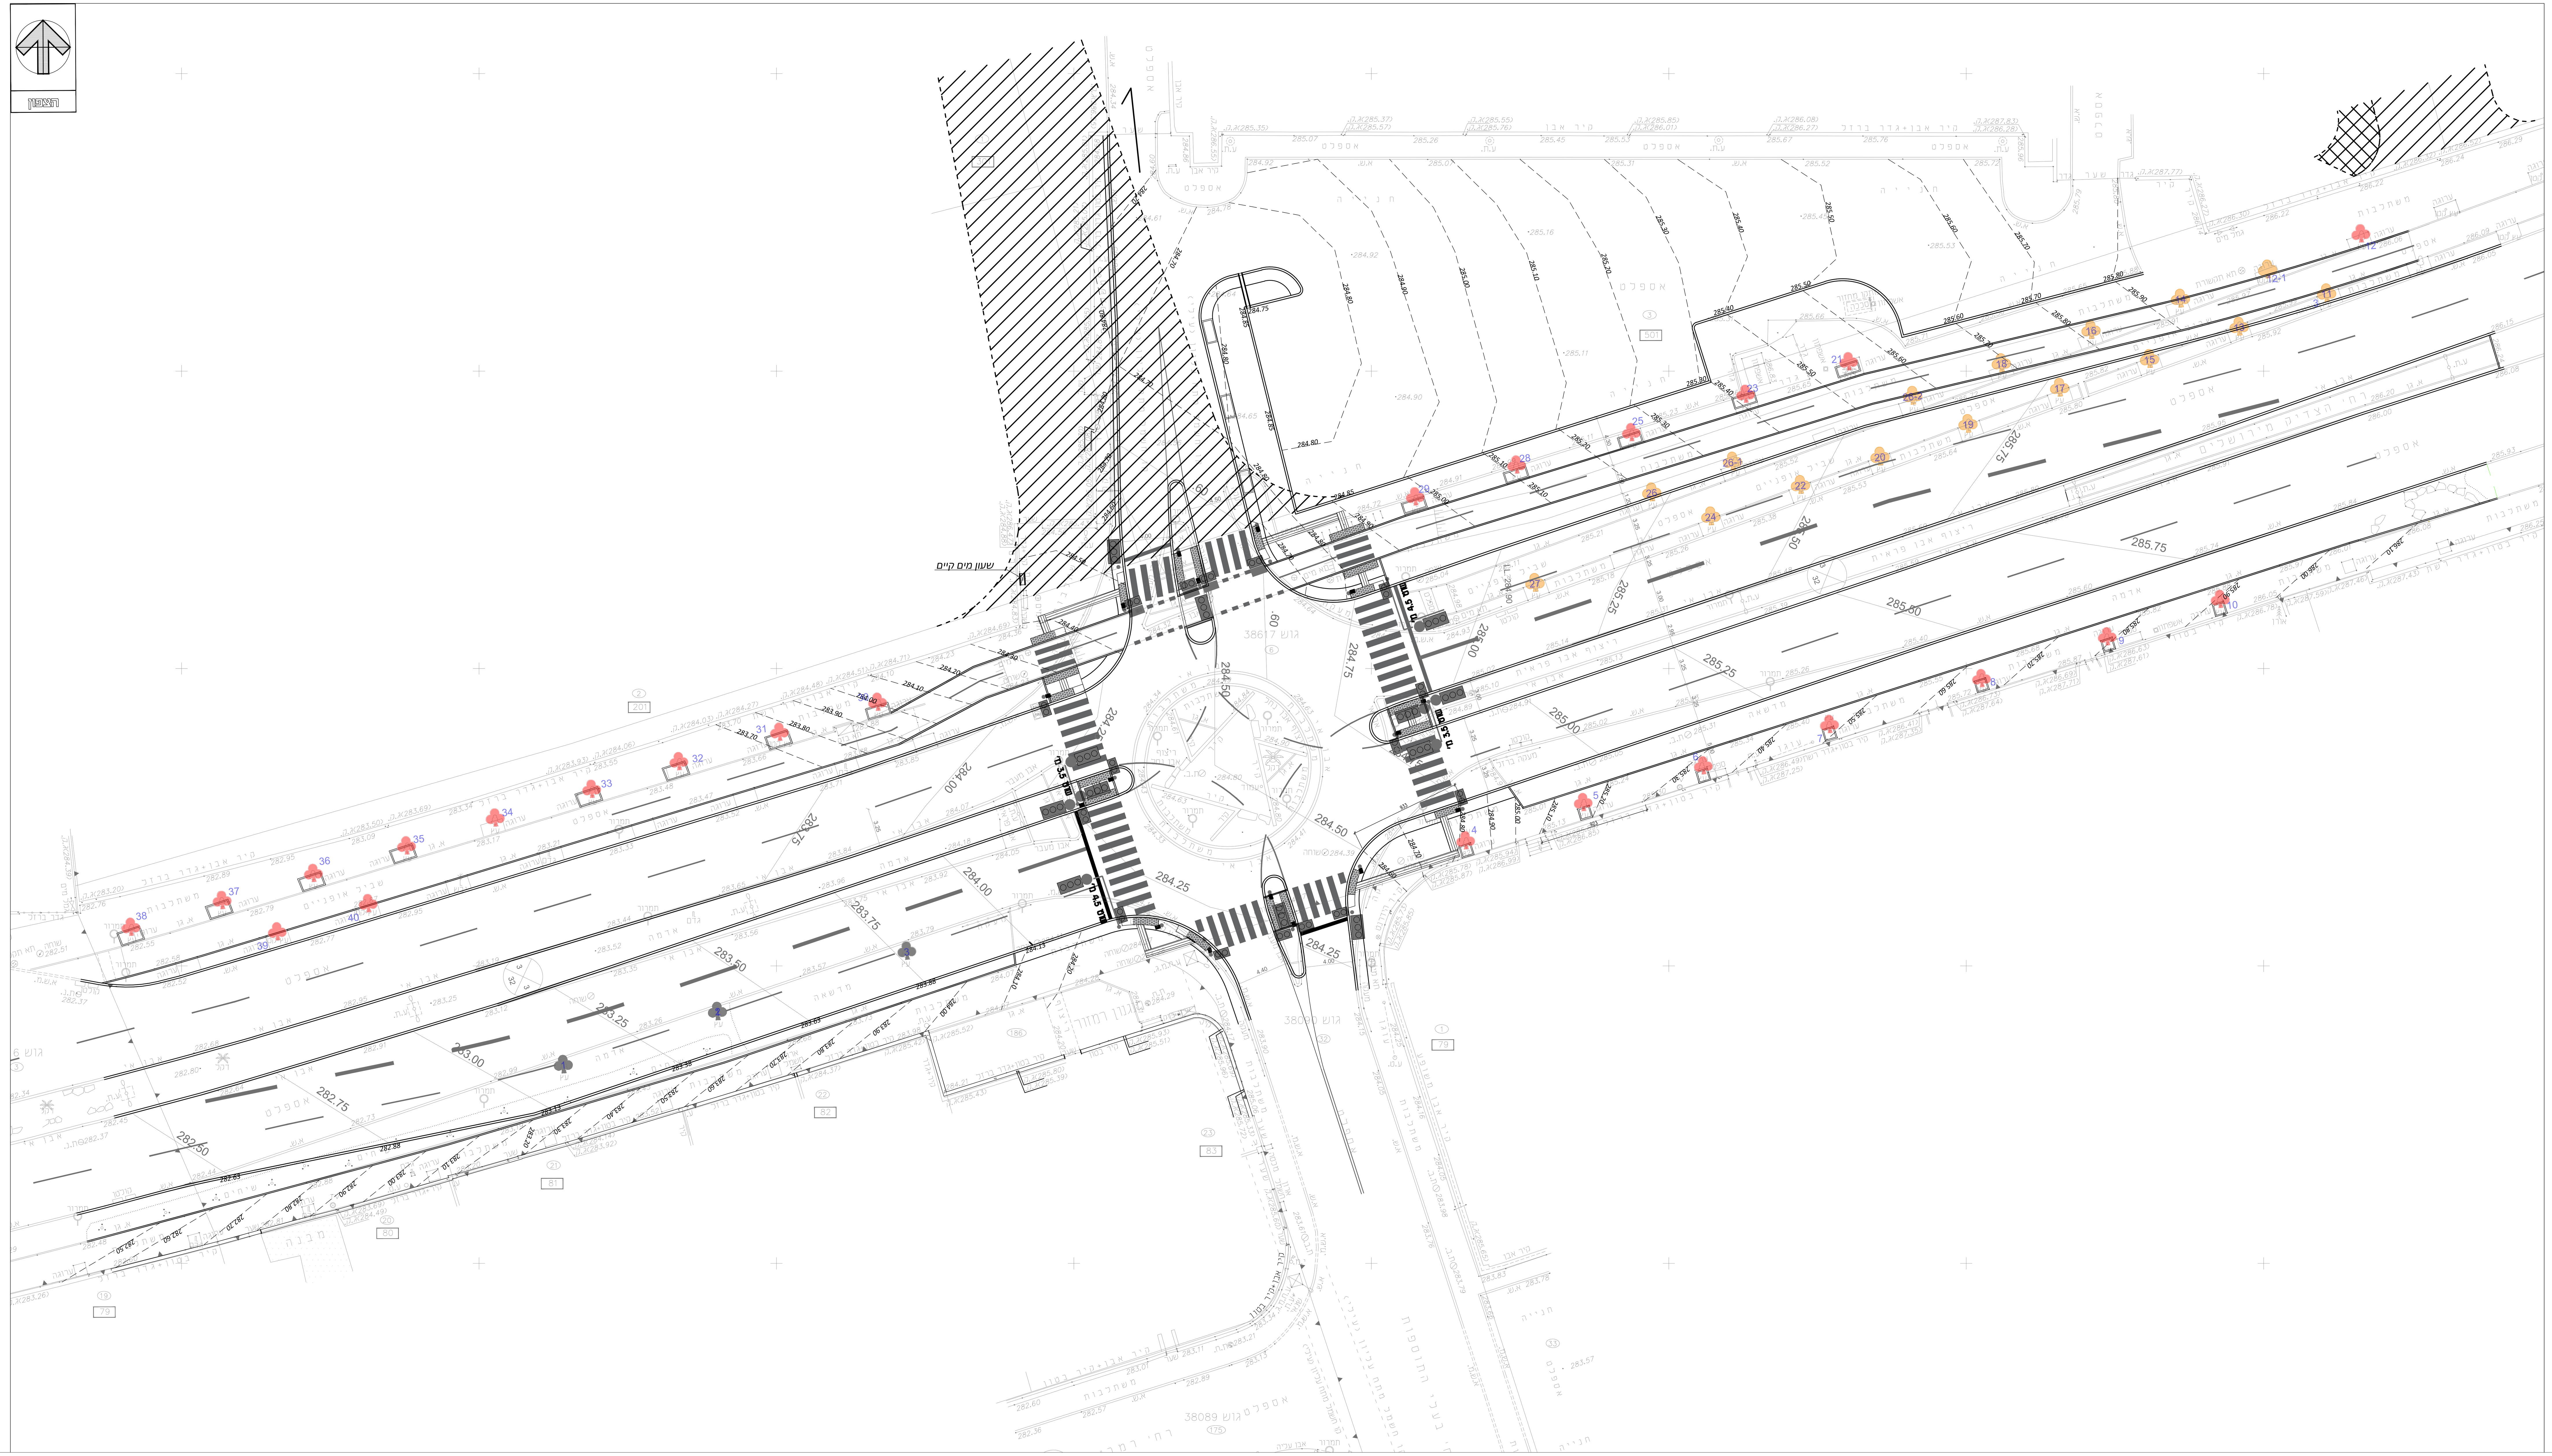

עץ מס 23 ברכיכטון לשימור

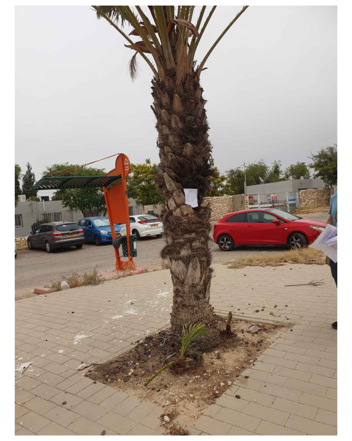

עץ מס 21 דקל לשימור

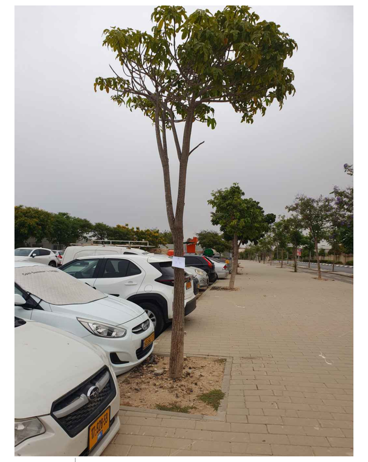

עץ מס 28 ברכיכטון לשימור

עץ מס 25 ברכיכטון לשימור

עצים מס 30-40 סיגלון לשימור

מספר העץ	מין העץ מס עץ עירוני	גובה העץ (מ')	מספר גזעים	קוטר גזע (ס"מ)	מצב בריאות (0-5)	מיקום העץ (0-5)	ערך המין (0-5)	חופת העץ (0-5)	סה"כ ערכיות העץ (0-20)	מיקום העץ	הערות	סטאטוס מוצע
1	שילטית מקומטת	4	1	8	5	5	4	2	16	כיום בערוגה	בעתיד הרחבת מסעה	לכריתה
2	שילטית מקומטת	4	1	20	5	5	4	2	16	כיום בערוגה	בעתיד הרחבת מסעה	לכריתה
3	שילטית מקומטת	6	1	40	5	5	4	4	18	כיום בערוגה	בעתיד הרחבת מסעה	לכריתה
4	ברכיכיטון - 03636	8	1	15	5	5	3	3	16	כיום במדרכה		שימור
5	ברכיכיטון - 03637	8	1	30	5	5	3	3	16	כיום במדרכה		שימור
6	ברכיכיטון - 03638	8	1	30	5	5	3	3	16	כיום במדרכה		שימור
7	ברכיכיטון - 03639	8	1	30	5	5	3	3	16	כיום במדרכה		שימור
8	ברכיכיטון - 03640	8	1	30	5	5	3	3	16	כיום במדרכה		שימור
9	ברכיכיטון - 03641	8	1	25	5	5	3	3	16	כיום במדרכה		שימור
10	ברכיכיטון - 03642	8	1	25	5	5	3	3	16	כיום במדרכה		שימור
11	סיגלון - 03631	4	1	8	5	5	4	2	16	כיום במדרכה		שימור
12	סיגלון - 03633	4	1	8	5	5	4	2	16	כיום במדרכה		שימור
12-1	סיגלון - 03633	4	1	8	5	5	4	2	16	כיום במדרכה		להעתקה
13	סיגלון - 03635	4	1	12	5	5	4	2	16	כיום בערוגה	בעתיד הרחבת מסעה	להעתקה
14	סיגלון - 03636	4	1	8	5	5	4	2	16	כיום בשביל אופנים		להעתקה
15	סיגלון - 03637	4	1	8	5	5	4	2	16	כיום בערוגה	בעתיד הרחבת מסעה	להעתקה
16	סיגלון - 03638	4	1	10	5	5	4	2	16	כיום בשביל אופנים		להעתקה
17	סיגלון - 03639	4	1	10	5	5	4	2	16	כיום בערוגה	בעתיד הרחבת מסעה	להעתקה
18	סיגלון - 03640	6	1	50	5	5	4	2	16	כיום בשביל אופנים		להעתקה
19	סיגלון - 03641	4	1	10	5	5	4	2	16	כיום בערוגה	בעתיד הרחבת מסעה	להעתקה
20	סיגלון - 03643	4	1	10	5	5	4	2	16	כיום בערוגה	בעתיד הרחבת מסעה	להעתקה
21	דקל - 0797	8	1	50	5	5	2	4	16	כיום במדרכה		שימור
22	סיגלון - 03645	6	1	25	5	5	4	2	16	כיום בערוגה	בעתיד הרחבת מסעה	להעתקה
23	ברכיכיטון - 03646	4	1	25	5	5	3	3	16	כיום במדרכה		שימור
24	סיגלון -	4	1	10	5	5	4	2	16	כיום בערוגה	בעתיד הרחבת מסעה	להעתקה
25	ברכיכיטון - 03649	3	1	15	5	5	3	3	16	כיום במדרכה		שימור
26	סיגלון - 03645	4	1	15	5	5	4	2	16	כיום בשביל אופנים		להעתקה
26-1	סיגלון - 03647	4	1	15	5	5	4	2	16	כיום בשביל אופנים		להעתקה
26-2	סיגלון - 03644	4	1	15	5	5	4	2	16	כיום בשביל אופנים		להעתקה
27	סיגלון - 03652	4	1	20	5	5	4	2	16	כיום בערוגה	בעתיד הרחבת מסעה	להעתקה
28	ברכיכיטון - 03651	3	1	12	5	5	3	2	15	כיום במדרכה		שימור
29	ברכיכיטון - 03653	4	1	25	5	5	3	3	16	כיום במדרכה		שימור
30	סיגלון - 03554	3	1	8	5	5	4	2	16	כיום במדרכה		שימור
31	סיגלון -	3	1	8	5	5	4	2	16	כיום במדרכה		שימור
32	סיגלון - 03558	3	1	8	5	5	4	2	16	כיום במדרכה		שימור
33	סיגלון - 03560	3	1	8	5	5	4	2	16	כיום במדרכה		שימור
34	סיגלון - 03562	3	1	8	5	5	4	2	16	כיום במדרכה		שימור
35	סיגלון - 03564	3	1	8	5	5	4	2	16	כיום במדרכה		שימור
36	סיגלון - 03566	3	1	8	5	5	4	2	16	כיום במדרכה		שימור
37	סיגלון - 03554	3	1	8	5	5	4	2	16	כיום במדרכה		שימור
38	סיגלון - 03554	3	1	8	5	5	4	2	16	כיום במדרכה		שימור
39	סיגלון -	3	1	4	4	5	4	1	15	כיום בערוגה		שימור
40	סיגלון -	3	1	4	4	5	4	1	15	כיום בערוגה		שימור

סה"כ 3 עצי שילטית מקומטת לכריתה
סה"כ 13 עצי סיגלון לשימור
סה"כ 15 עצי סיגלון להעתקה
סה"כ 1 עץ דקל לשימור
סה"כ 11 עצי ברכיכטון לשימור

ערכיות גבוהה 14-16

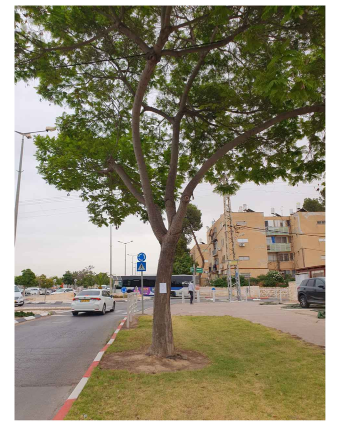

עץ מס 3 שילטית לכריתה

עץ מס 2 שילטית לכריתה

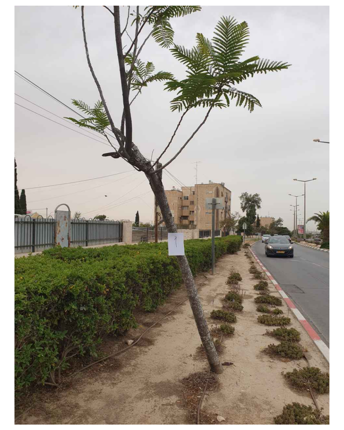

עץ מס 1 שילטיתן לכריתה

עצים מס 27-11 סיגלון להעתקה

עץ מס 11 סיגלון להעתקה

עצים מס 10-5 ברכיכטון לשימור

עץ מס 4 ברכיכטון לשימור